


RZUT PODDASZA 1-100

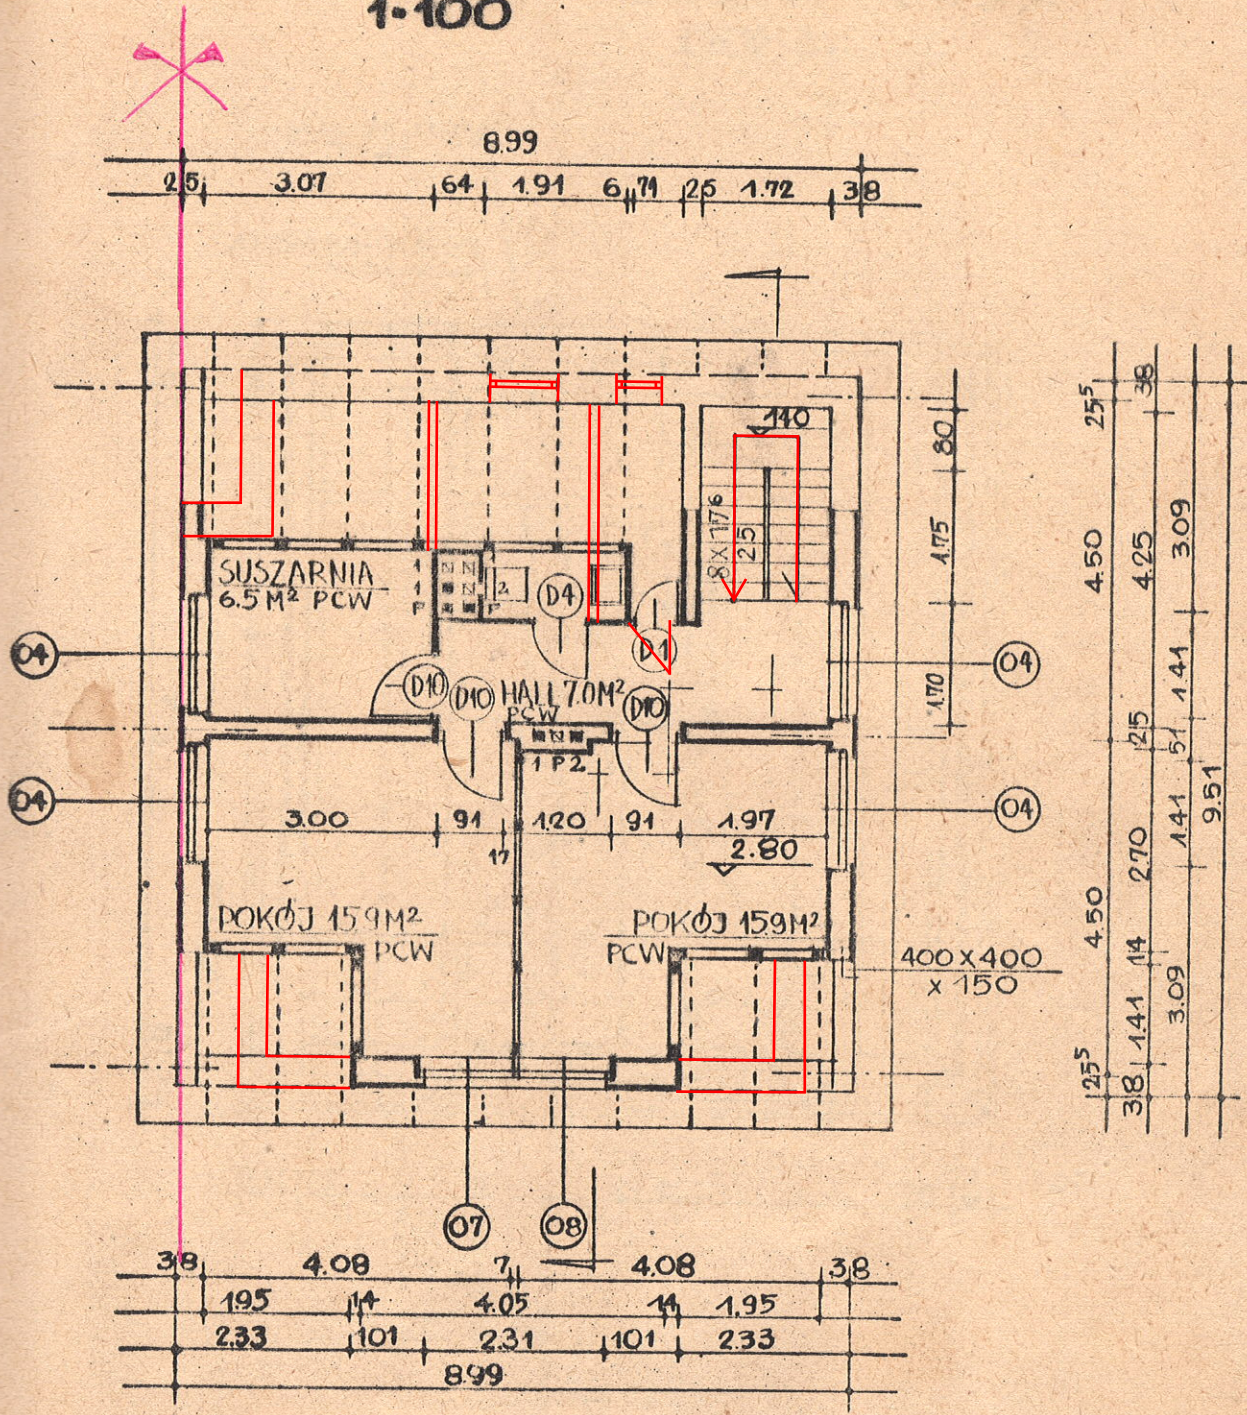

URZĄD
34-611
Wydział Architektury
Miejscowej

GMINA
owiej
Budowlanego,
oskaniowej